


Ob inski prostorski na rt (OPN) > Namenska raba

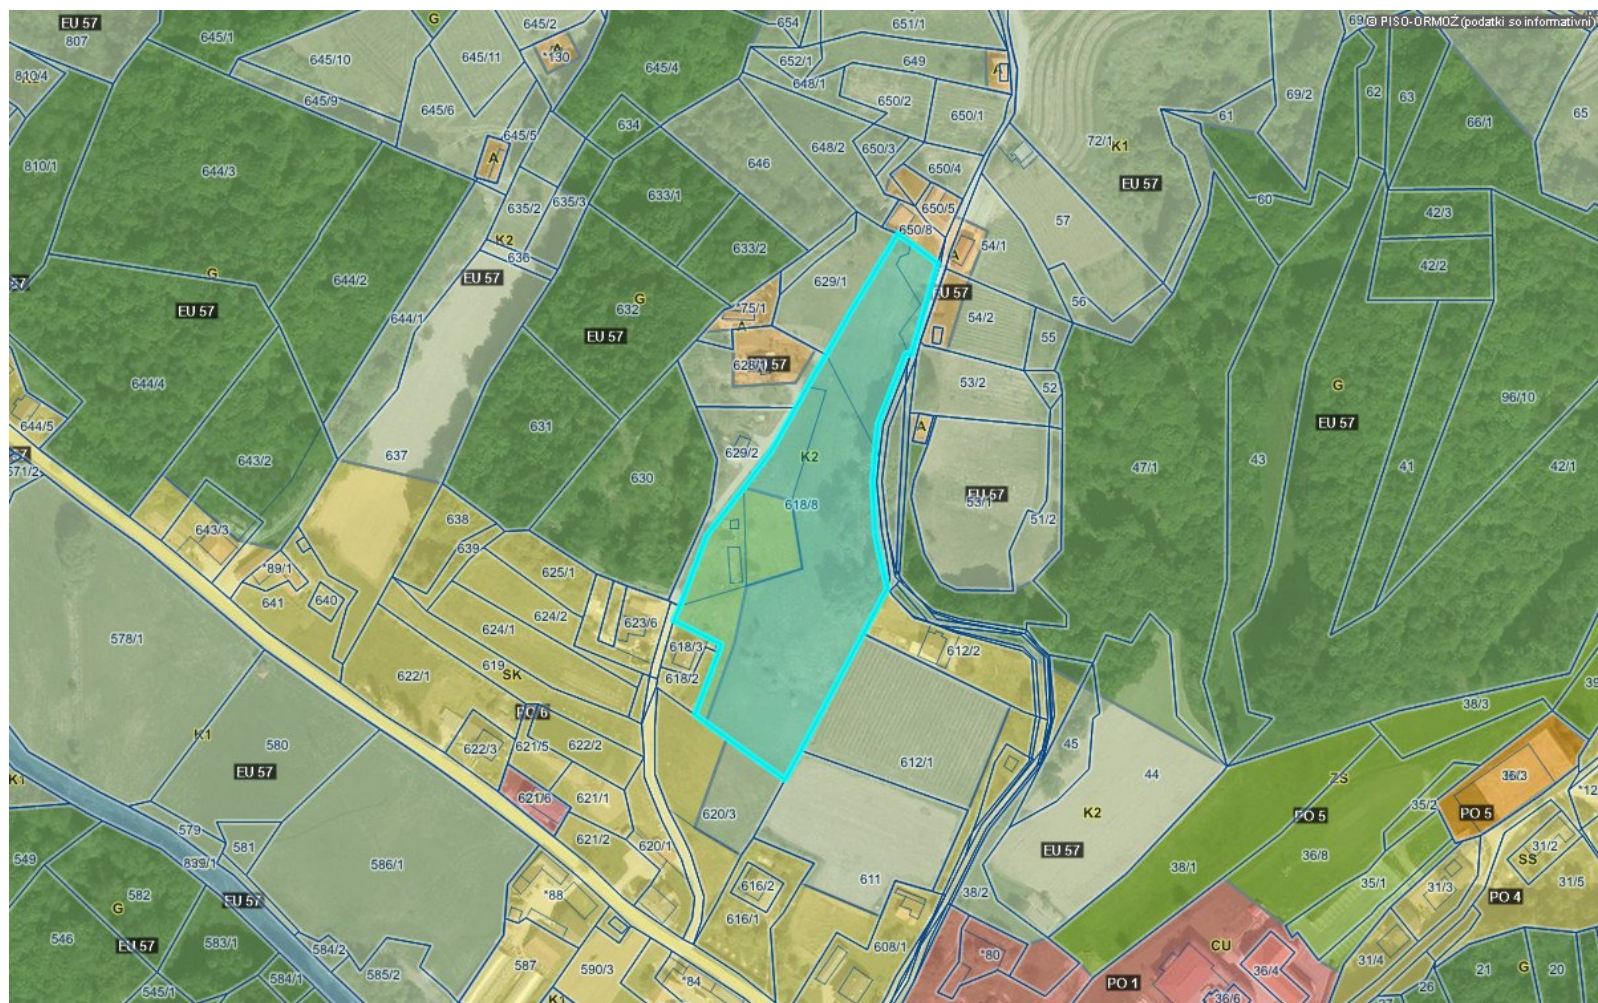

LEGENDA:

OPN - Namenska raba

- S - Obmoje stanovanj (SS, SB, SK, SP)
- C - Obmoje centralnih dejavnosti (CU, CD)
- I - Obmoje proizvodnih dejavnosti (IP, IG, IK)
- B - Posebna obmoje (BT, BD, BC)
- Z - Obmoje zelenih površin (ZS, ZP, ZV, ZD, ZK)
- P - Obmoje prometne infr. (PC, PZ, PL, PO)
- Obmoje ostale infrastrukture (T, E, O)
- A - Površine razpršene poselitve
- Kmetijska zemljišča (K1, K2)
- Gozdna zemljišča
- Površinske vode (VC, VM)
- VI - Obmoje vodne infrastrukture
- L - Obmoje mineralnih surovin (LN, LP)
- f - Obmoje za potrebe obrambe zunaj naselij
- Obmoje za potrebe varstva pred naravnimi in drugimi nesrečami

K1 oznaka

Enote urejanja prostora (EUP)

- oznaka
- oznaka

Parcele

- št.

0 100 m
merilo 1: 3500

0 10 cm
referenčna linija

OZNAČENA PARCELA: katastrska občina: 327-PODGORCI, parcela: 618/8

<http://www.geoprostor.net/piso/>; čas izpisa: 6. julij 2017 7:19:45; uporabnik: marko.trofenik@siol.net

Numerično merilo je veljavno, če znaša dolžina referenčne linije 10 cm. Grafično merilo je veljavno v vsakem primeru.

© PISO-OB INA ORMOŽ (za uradne informacije se obrnite na pristojne ustanove)