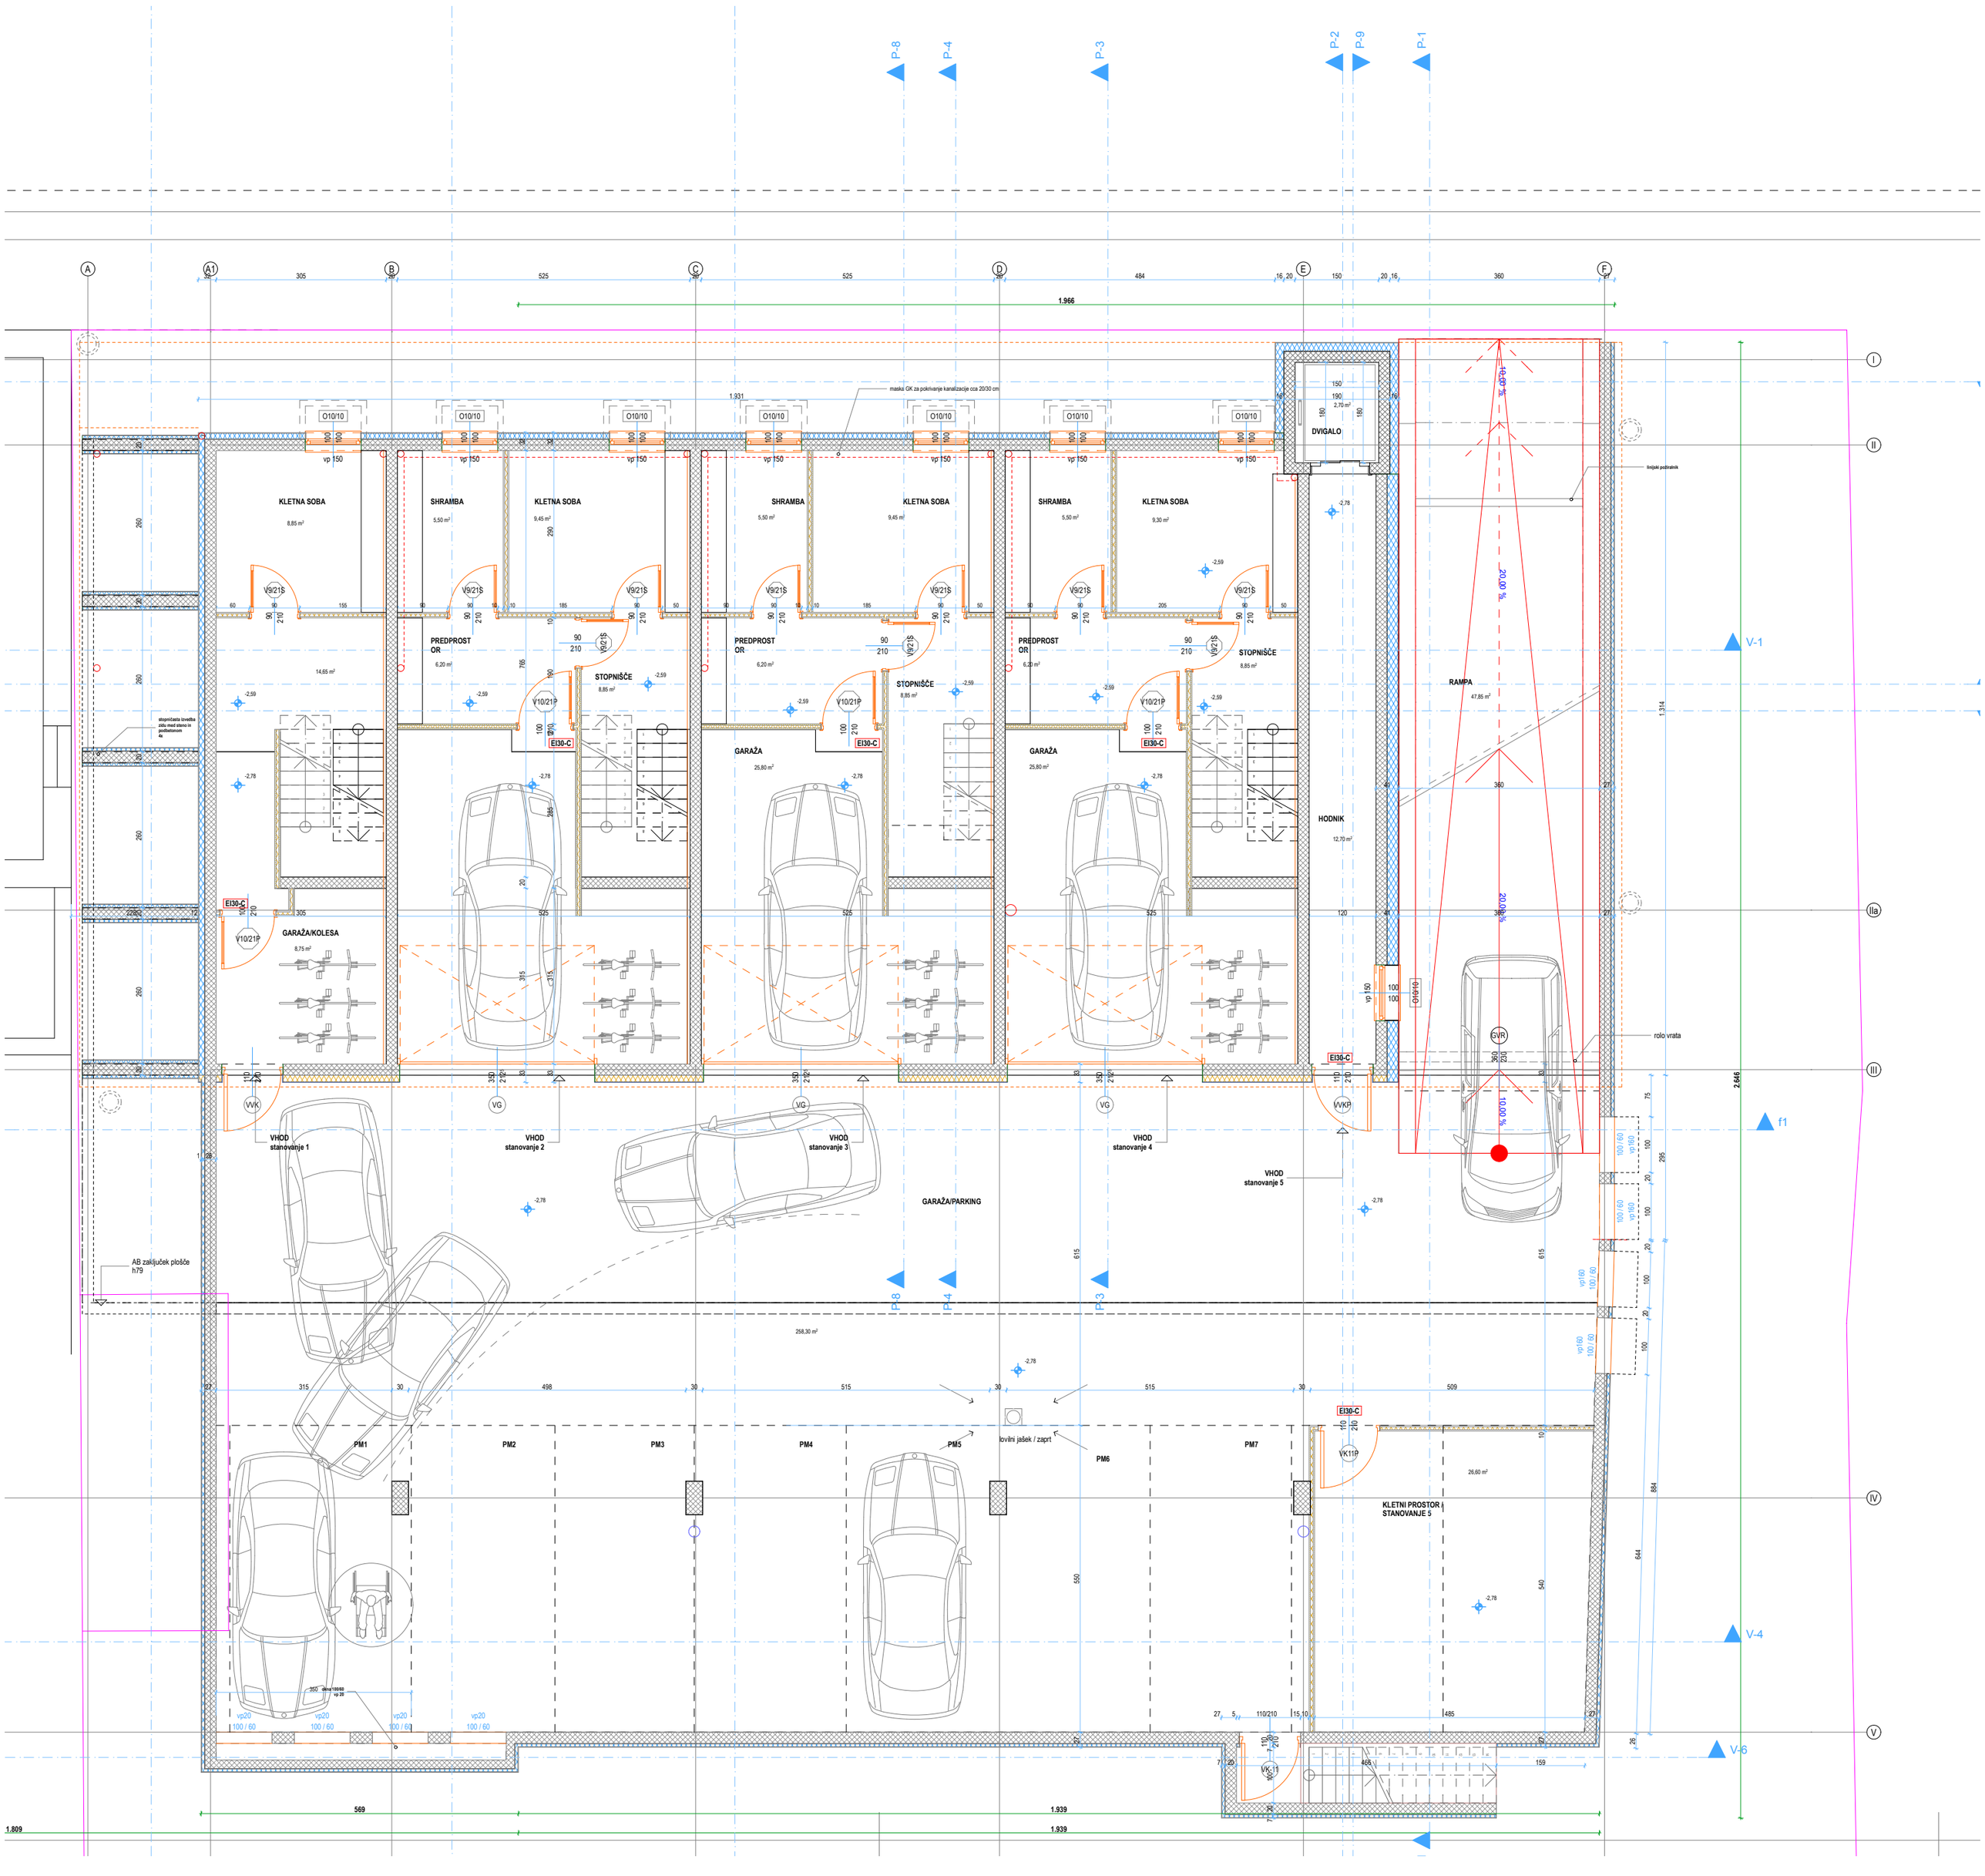

KLETNA SOBA
SHRAMBA
PREDPROSTOR
STOPNIŠČE
GARAŽA
GARAŽA/KOLESA
DVIGALO
HODNIK
RAMPA
GARAŽA/PARKING
VHOD stanovanje 1
VHOD stanovanje 2
VHOD stanovanje 3
VHOD stanovanje 4
VHOD stanovanje 5
KLETNI PROSTOR STANOVANJE 5
PM1
PM2
PM3
PM4
PM5
PM6
PM7
lovilni jašek / zaprt
rolo vrata
AB zaključek plošče h79